


Omschrijving	Doc.nr.	Rev.
Topografie: BGT	P500-538-HTM-IB-ALG-00034	00
Geometrie: G Deynootweg - Harstenhoekplein remise Scheveningen	P500-538-HTM-IB-SPO-00025	00
Verwijderen sporen complex Gevers Deynootweg - Harstenhoekstraat	P500-538-DO-HTM-IB-SPO-00056	00
Verwijderen sporen Harstenhoekstraat	P500-538-DO-HTM-IB-SPO-00057	00
STABU verwijderen sporen Harstenhoekplein remise Scheveningen	P500-538-DO-HTM-IB-SPO-00058	00
Aanbrengen sporen complex Gevers Deynootweg - Harstenhoekstraat	P500-538-DO-HTM-IB-SPO-00059	00
Aanbrengen sporen Harstenhoekstraat	P500-538-DO-HTM-IB-SPO-00060	00
Aanbrengen sporen Harstenhoekplein remise Scheveningen	P500-538-DO-HTM-IB-SPO-00061	00
Dwarsprofielen sporen G Deynootweg - Harstenhoekstr - Harstenhoekplein	P500-538-DO-HTM-IB-SPO-00062	00
Legplan sporen G Deynootweg - Harstenhoekstr - Harstenhoekplein	P500-538-DO-HTM-IB-SPO-00063	00

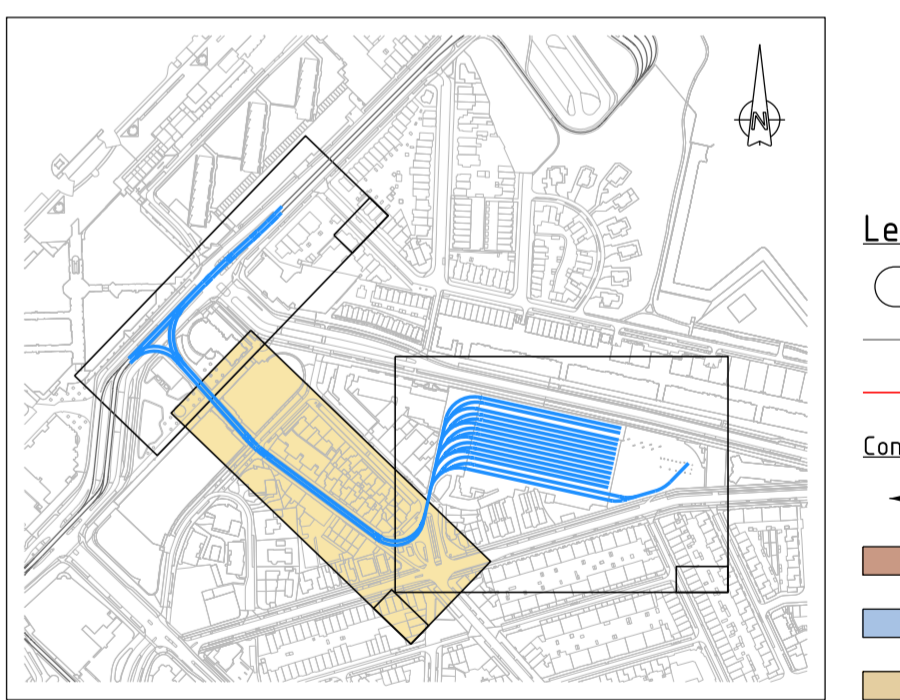

**Legenda**

- 02 Asnummer
- Spoor bestaand
- Spoor verwijderen 60R2

**Constructie**

- Wijziging van spoorconstr.
- Houten dwarsligger in brekerzand
- Kunststofplaat constructie
- Stangenspoor in brekerzand

Versie	0	Eerste uitgave		
Proj./opdr naam	Remise Scheveningen	Tekenaar	E.G. Hensing	12-04-2023
Project/opdr.nr	P500-538	Controle	T.H.J. van der Kleij	17-04-2023
Opdrachtgever	HTM	Projectfase	Bestek - Voorbereidingsfase	Controle afwijking
Discipline	SPO	Documentstatus	Vrijgegeven	18-04-2023

**Bestekstekening: verwijderen sporen**  
 Locatie: Harstenhoekstraat  
 Besteksfase

**P500-538-BO-HTM-IB-SPO-00057**

**HTM**

HTM Personenvervoer NV  
 Afdeling Techniek  
 Postbus 28593  
 2502 XT Den Haag  
 Bezoekadres: Centraal Station  
 Koningsrijn Julianaplein 19

Bladformaat: A3 X 5  
 Schaal: 1:250  
 Eenheid: meter  
 Blad: 1 van 1  
 Besteknummer: 2023-04